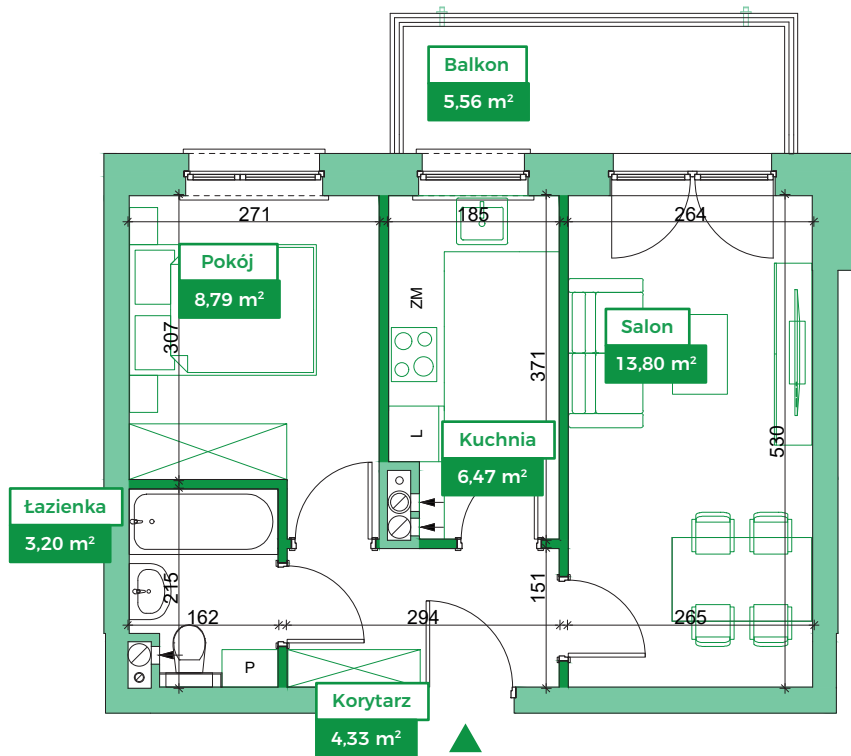
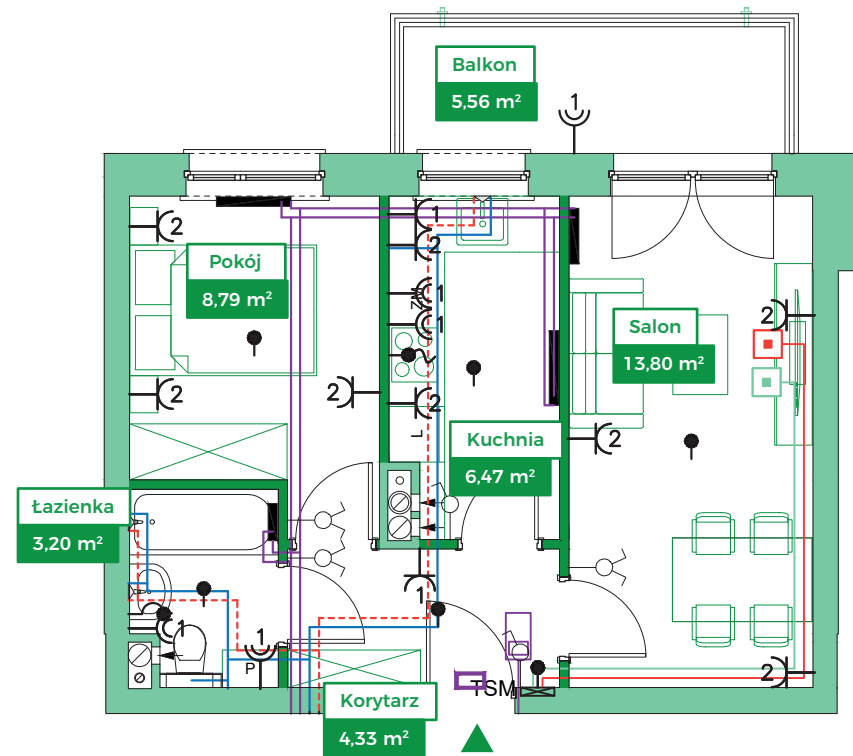
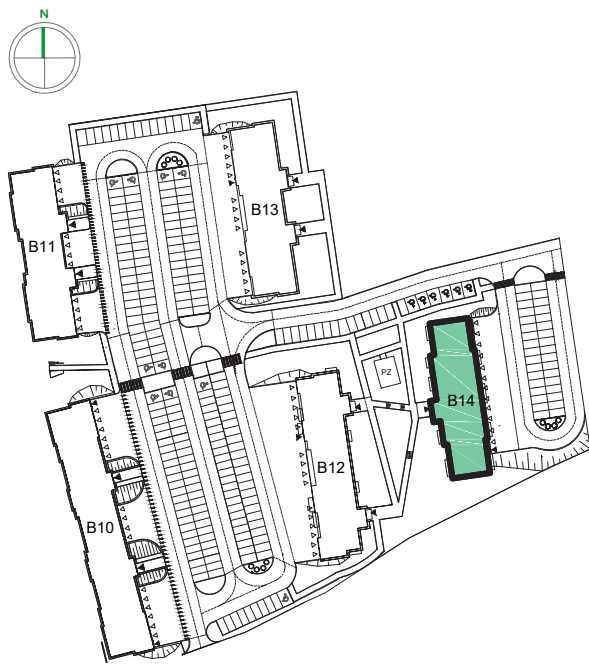
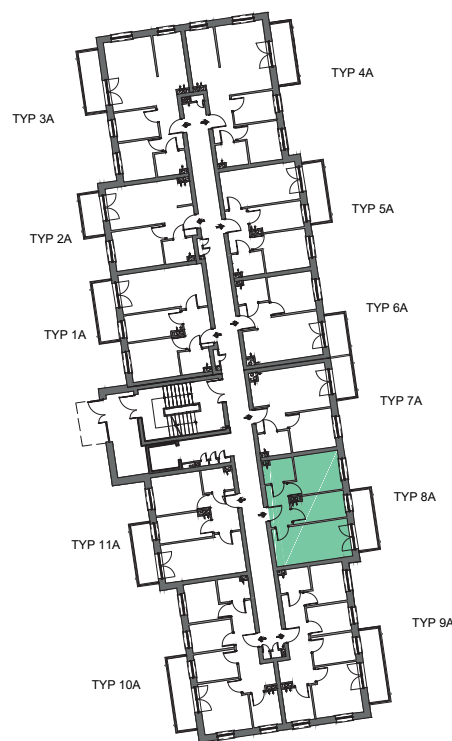


Przykładowa aranżacja

Przebieg instalacji


SKALA 1:100


Sytuacja

Rzut kondygnacji

Legenda

-  INSTALACJA GRZEWCZA
-  CIEPŁA WODA
-  ZIMNA WODA
-  INSTALACJE ELEKTRYCZNE
-  OŚWIETLENIE
-  ROZDZIELNICA MIESZKANIOWA
-  TELEKOMUNIKACYJNA SKRZYNIKA MIESZKANIOWA
-  GNIAZDO R11 + R345
-  GNIAZDO RTV
-  DOMOFON