



Przykładowa aranżacja

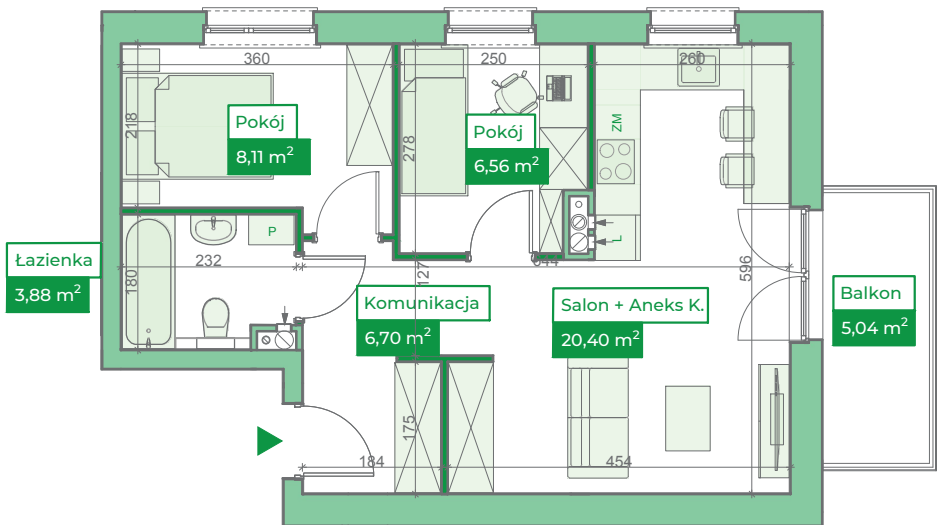


Przebieg instalacji

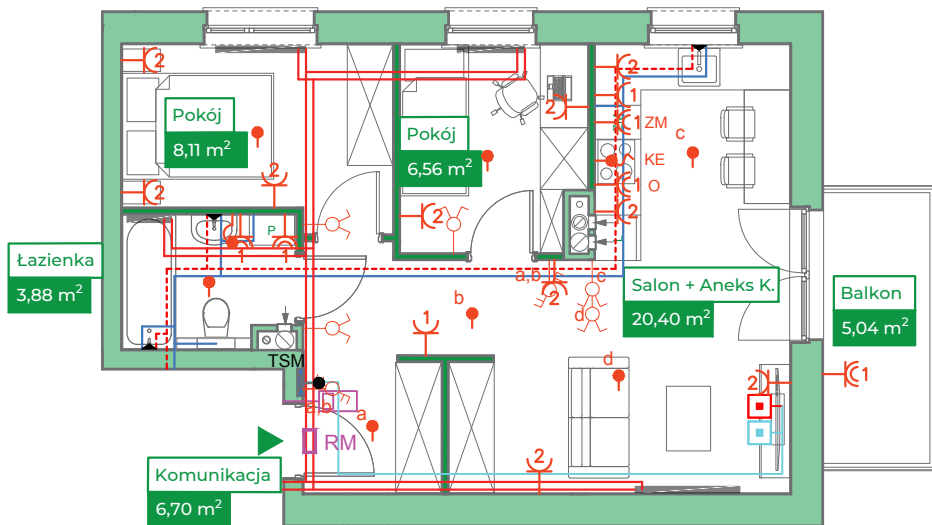

0 5m

SKALA 1:100

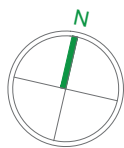

Sytuacja



Rzut kondygnacji



Legenda

- INSTALACJA GRZEWICZA
- CIĘPŁA WODA
- ZIMNA WODA
- INSTALACJE ELEKTRYCZNE
- OŚWIETLENIE
- ROZDZIELNICA MIESZKANIOWA
- TELEKOMUNIKACYJNA SKRZYŃKA MIESZKANIOWA
- GNIAZDO RJ45
- GNIAZDO RTV
- DOMOFON

ZAKRES PRAC INSTALACYJNYCH WYKONYWANYCH PRZEZ DEWELOPERA:
instalacja elektryczna i teletechniczna - w całości zgodnie z PT, bez montażu urządzeń
instalacja c.o. - w całości zgodnie z PT
instalacje wody ciepłej i zimnej - doprowadzone do łazienki i kuchni bez rozprawadzenia
instalacja kanalizacji sanitarnej - doprowadzona do łazienki i kuchni bez rozprawadzenia