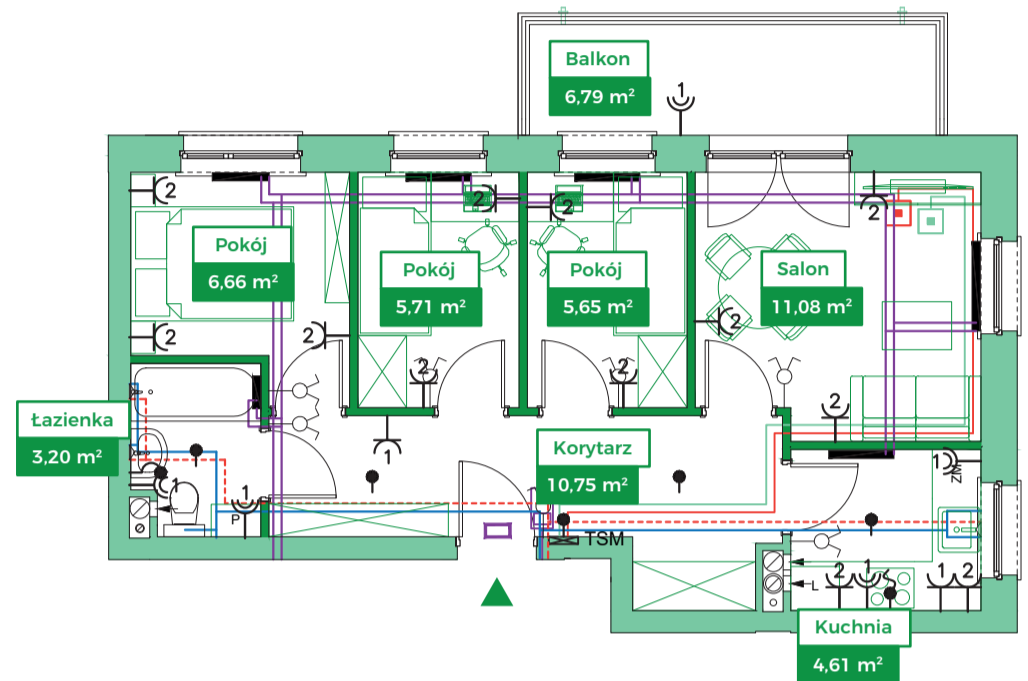
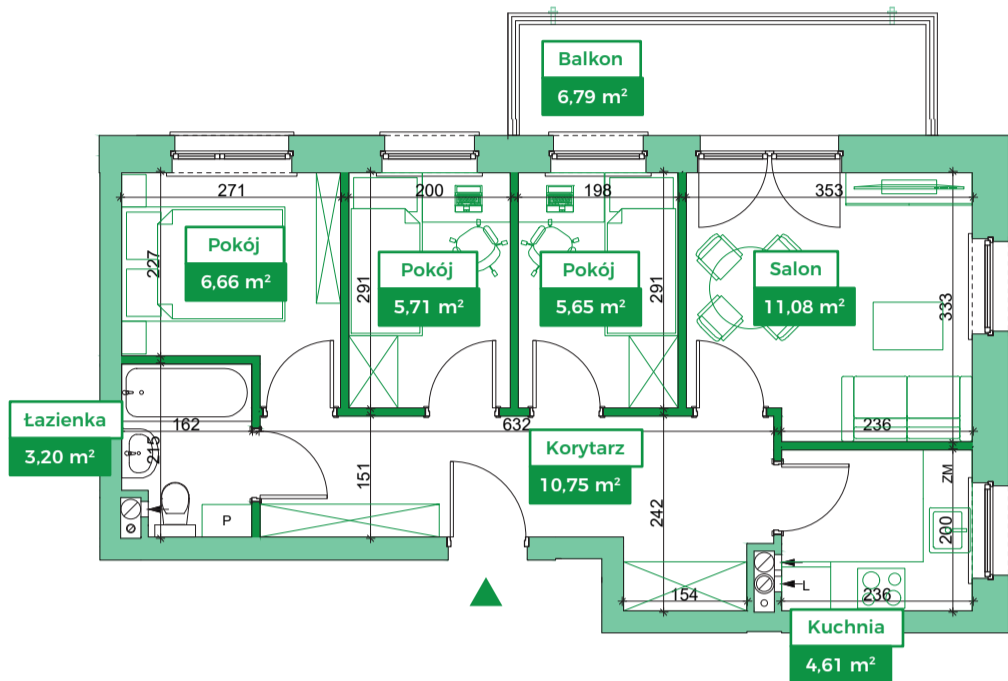
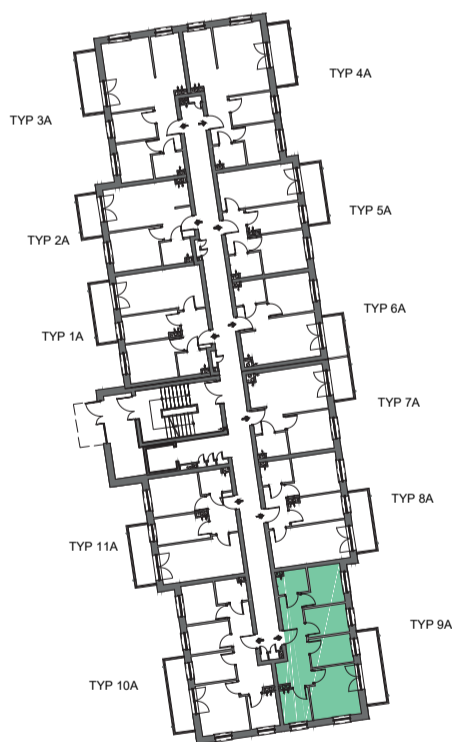
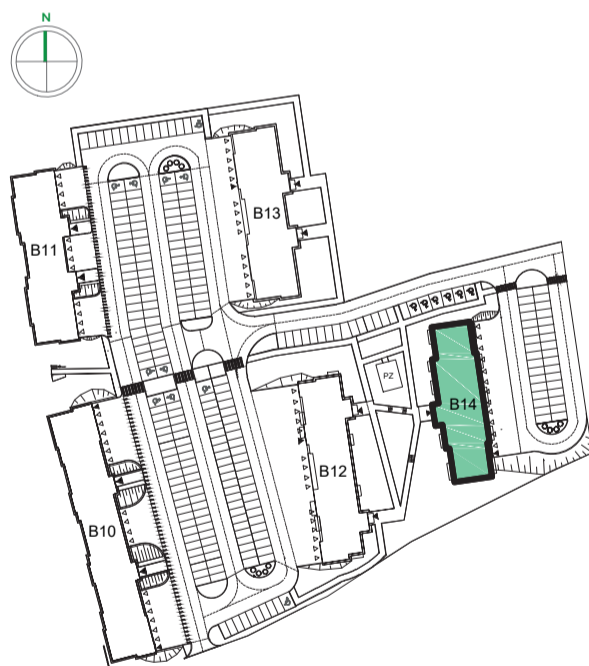


Przykładowa aranżacja
Przebieg instalacji

 0  5m

SKALA 1:100


Sytuacja
Rzut kondygnacji
Legenda


-  INSTALACJA GRZEWICZA
-  CIEPŁA WODA
-  ZIMNA WODA
-  INSTALACJE ELEKTRYCZNE
-  OŚWIETLENIE
-  ROZDZIELNICA MIESZKANIOWA
-  TELEKOMUNIKACYJNA SKRZYNIKA MIESZKANIOWA
-  GNIAZDO R11 + R345
-  GNIAZDO RTV
-  DOMOFON