



Powierzchnia pomieszczeń	45,16 M2
Całkowita powierzchnia użytkowa	46,08 M2

Przykładowa aranżacja

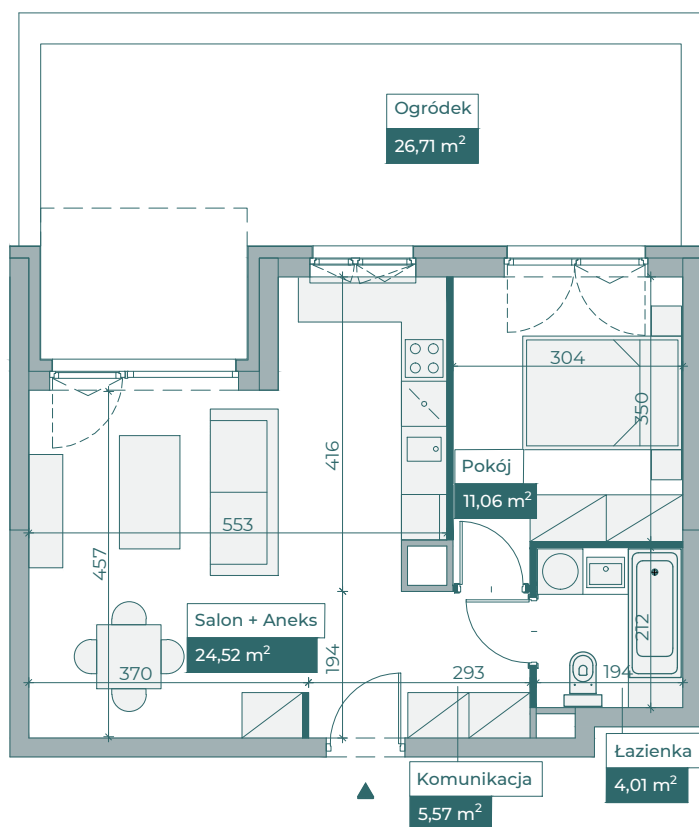


Przebieg instalacji

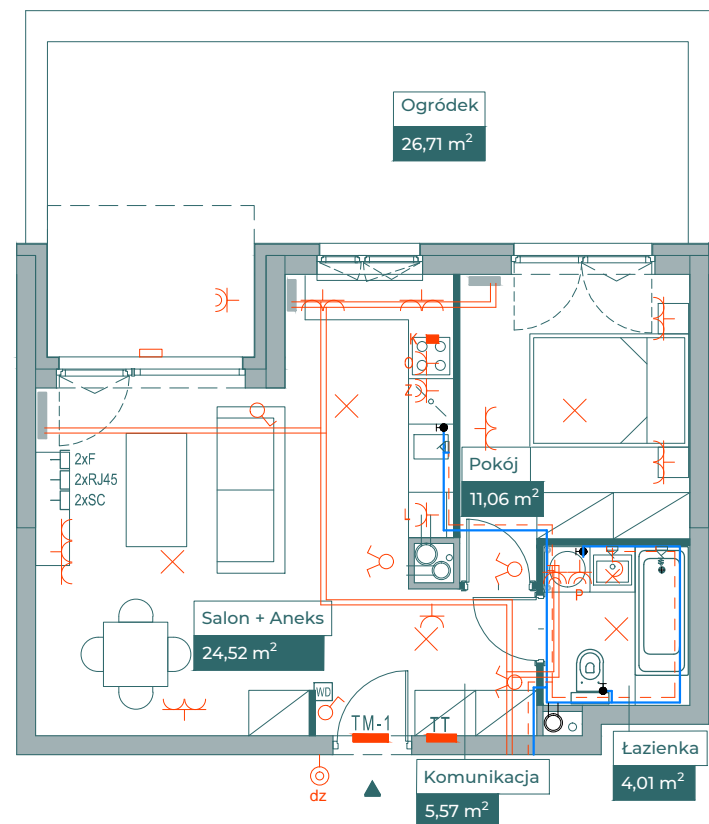


0 5m
SKALA 1:100



Sytuacja

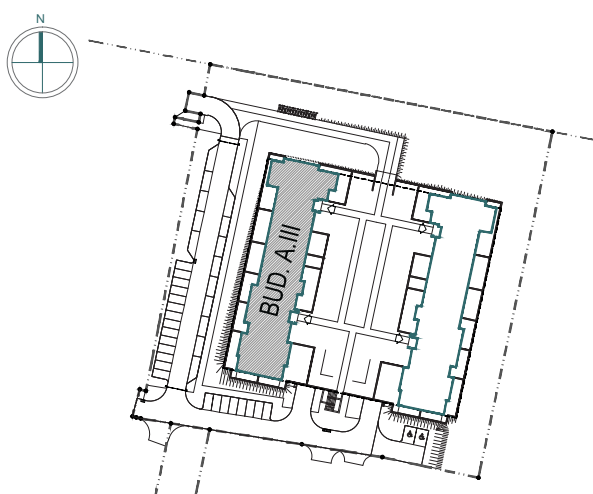

Rzut kondygnacji

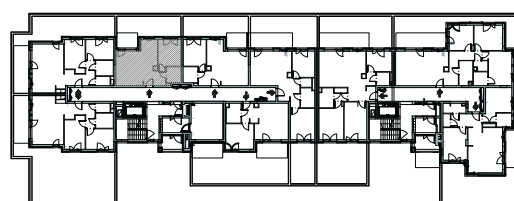

Legenda

- OBRYS BALKONU POWYŻEJ
- CENTRALNE OGRZEWANIE
- - - CIEPŁA WODA
- ZIMNA WODA
- 2xF, 2xRJ45, 2xSC — GNIAZDA TELETECHNICZNE
- ⊗, ⊙, ⊕, ⊖ INSTALACJE ELEKTRYCZNE
- TM1/TM2 ROZDZIELNICA ELEKTRYCZNA
- TT ROZDZIELNICA TECHNICZNA
- VD WIDEODOMOFON