



Powierzchnia pomieszczeń	71,28 m ²
Całkowita powierzchnia użytkowa	73,71 m ²

Przykładowa aranżacja

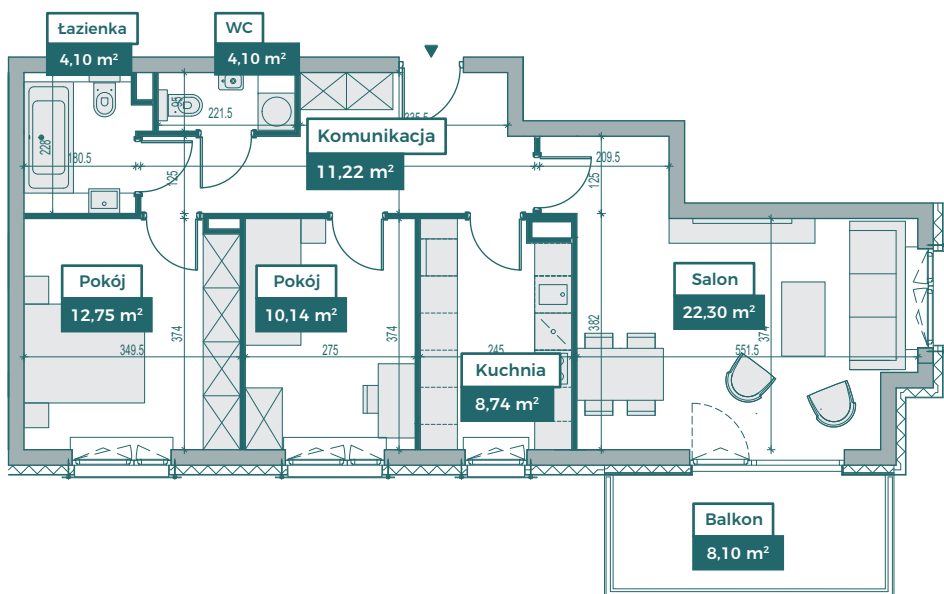


Przebieg instalacji

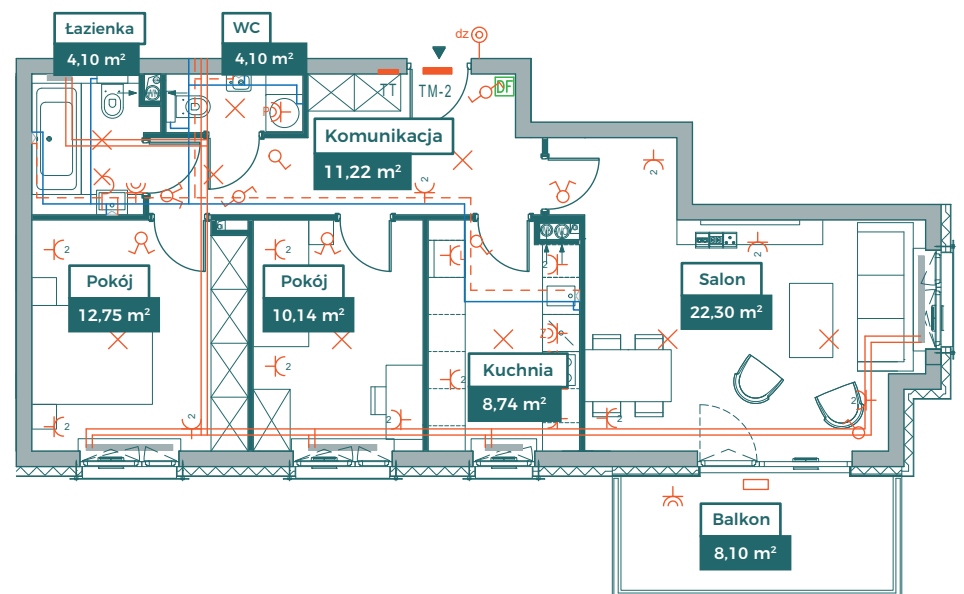


0 5m
SKALA 1:100



Sytuacja

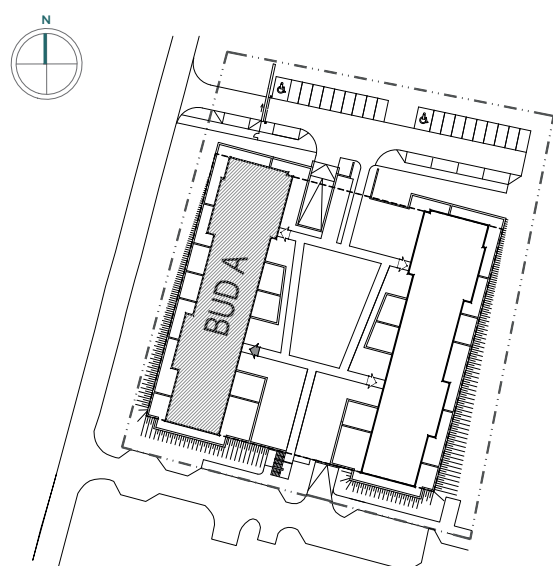

Rzut kondygnacji

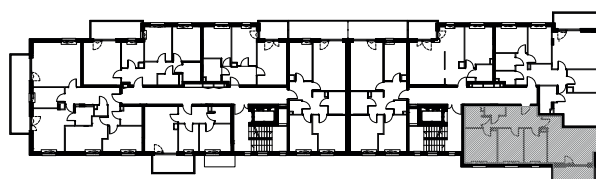

Legenda

- — — — — OBRYS BALKONU POWYŻEJ
- — — — — CENTRALNE OGRZEWANIE
- - - - - CIEPŁA WODA
- — — — — ZIMNA WODA
- GNIZADA TELETECHNICZNE
- INSTALACJE ELEKTRYCZNE
- TM1/TM2 ELEKTRYCZNA TABLICA MIESZKANIOWA
- TT TECHNICZNA SKRZYŃKA MULTIMEDIALNA
- DOMOFON