



WYSZYŃSKIEGO
PSTROWSKIEGO

LOKAL
45

KONDYGNACJA
IV

TYP LOKALU
M



POWIERZCHNIA UŻYTKOWA

29.31 m²

POWIERZCHNIA SPRZEDAŻOWA

30.02 m²



PRZYKŁADOWA ARANŻACJA

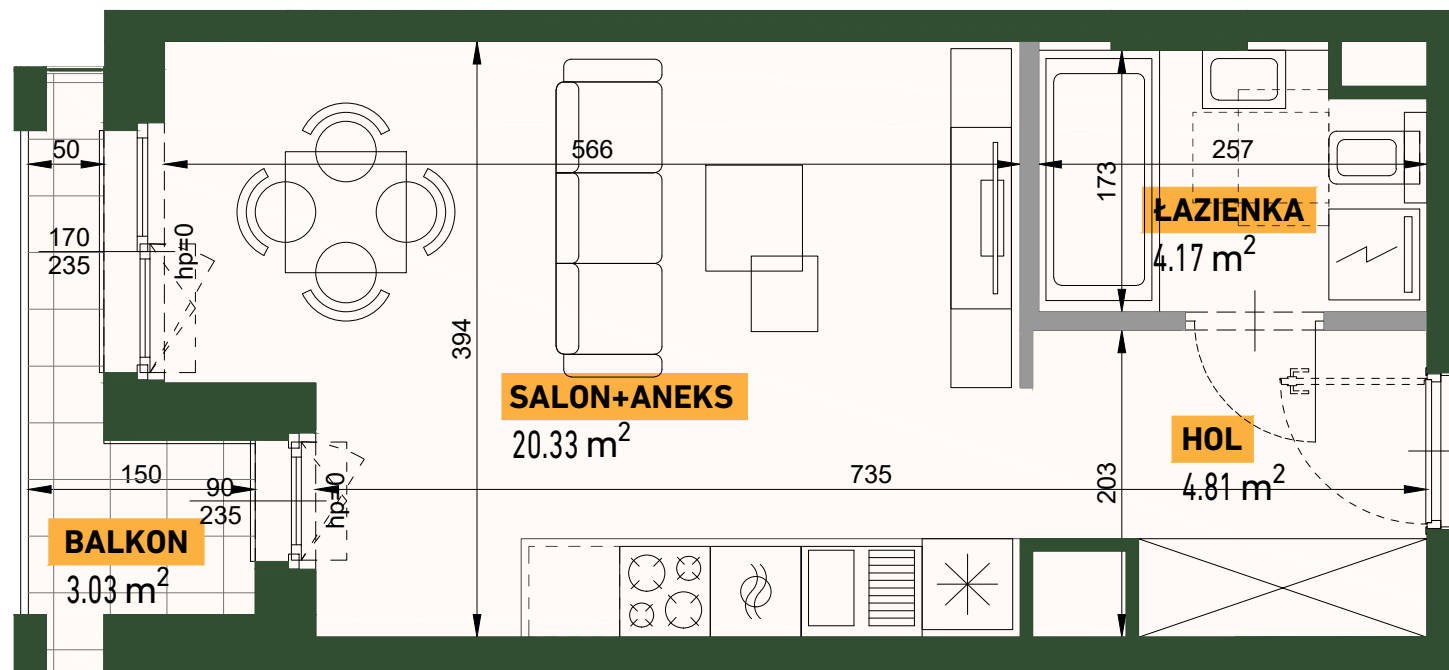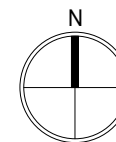

0 5m

SKALA 1:50

SYTUACJA

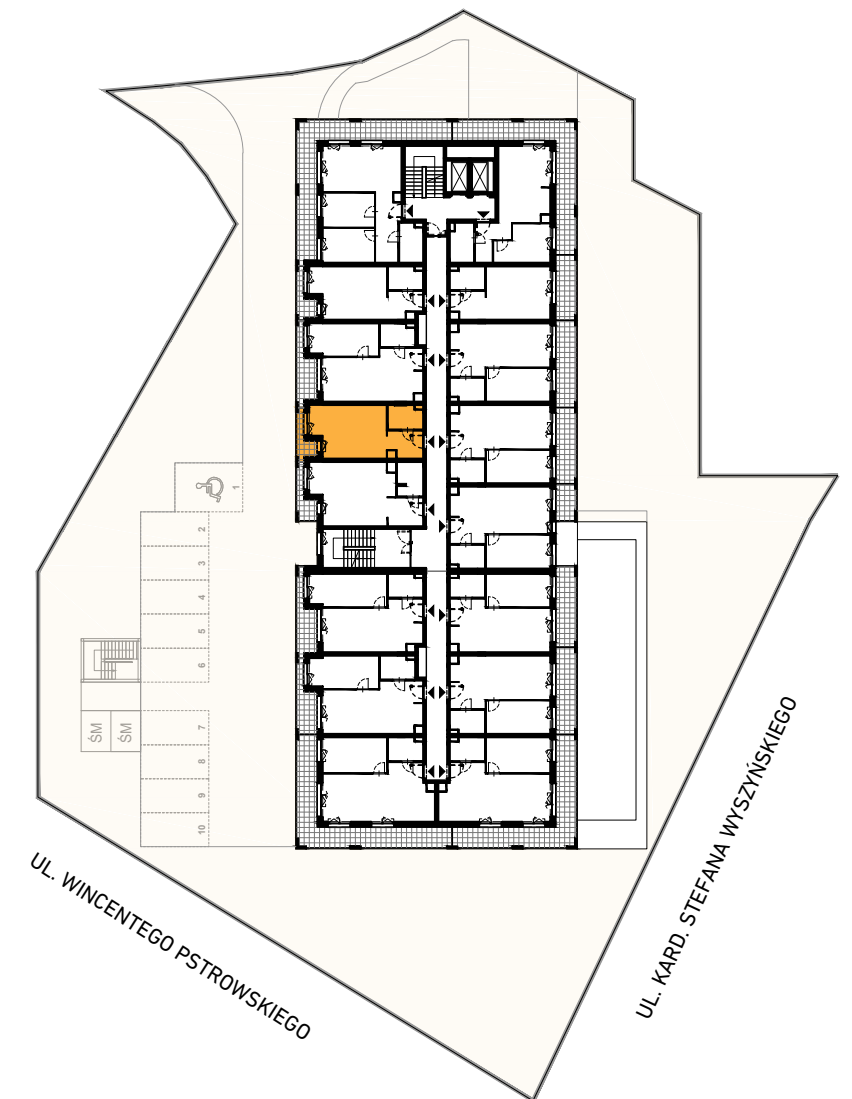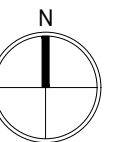

PROJEKT JEST CHRONIONY PRAWEM AUTORSKIM. WYKORZYSTYWANIE, KOPIOWANIE I ROZPOWSZCZNIANIE BEZ ZGODY I WIEDZY AUTORA JEST ZABRONIONE

Aranżacja i wyposażenie lokalu są przykładowe i nie stanowią oferty handlowej w rozumieniu kodeksu cywilnego, ani nie mogą stanowić podstawy do dochodzenia jakichkolwiek roszczeń względem sprzedającego. Wymiary podano na podstawie projektu budowlanego. W toku budowy mogą wystąpić różnice w stosunku do projektu, wynikające ze specyfiki prac budowlanych. Powierzchnia użytkowa lokalu została obliczona w oparciu o obowiązujące normy wskazane w Rozporządzeniu właściwego ministra z dnia 11 września 2020r. w sprawie szczegółowego zakresu i formy projektu budowlanego. Powierzchnia użytkowa lokalu służy do celów ewidencyjnych i wieczystoksięgowych.

DEWELOPER

WP ARBET

ul. Budowlana 3
10-424 Olsztyn

tel. +48 697 611 323
mieszkania@arbet.olsztyn.pl

ARCHITEKT

O+O+O
ARCHITECTURAL STUDIO

ul. Lutniowa 24/2
02-388 Warszawa